
СЛУЖБА ПО ГЕОДЕЗИЯ, КАРТОГРАФИЯ И КАДАСТЪР - ГР. КЪРДЖАЛИ
6600, ПОЩЕНСКА КУТИЯ 5, УЛ. "БЕЛОМОРСКИ" №79, ет.1, 0361/61873; 65952,
kardzhali@cadastre.bg, БУЛСТАТ:130362903

СКИЦА НА ПОЗЕМЛЕН ИМОТ
№ 15-40804-16.01.2024 г.

Поземлен имот с идентификатор **22928.12.370**

С. **Домище**, общ. **Кирково**, обл. **Кърджали**
По кадастралната карта и кадастралните регистри, одобрени със **Заповед РД-18-49/15.07.2010 г. на ИЗПЪЛНИТЕЛЕН ДИРЕКТОР НА АГКК**
Последно изменение на кадастралната карта и кадастралните регистри, засягащо поземления имот: **няма данни за изменение**
Адрес на поземления имот: **с. Домище, местност ХАРМАНЛЪЧКАТА**
Площ: **871 кв. м**
Трайно предназначение на територията: **Земеделска**
Начин на трайно ползване: **Пасище**
Категория на земята: **9**

Координатна система КК2005

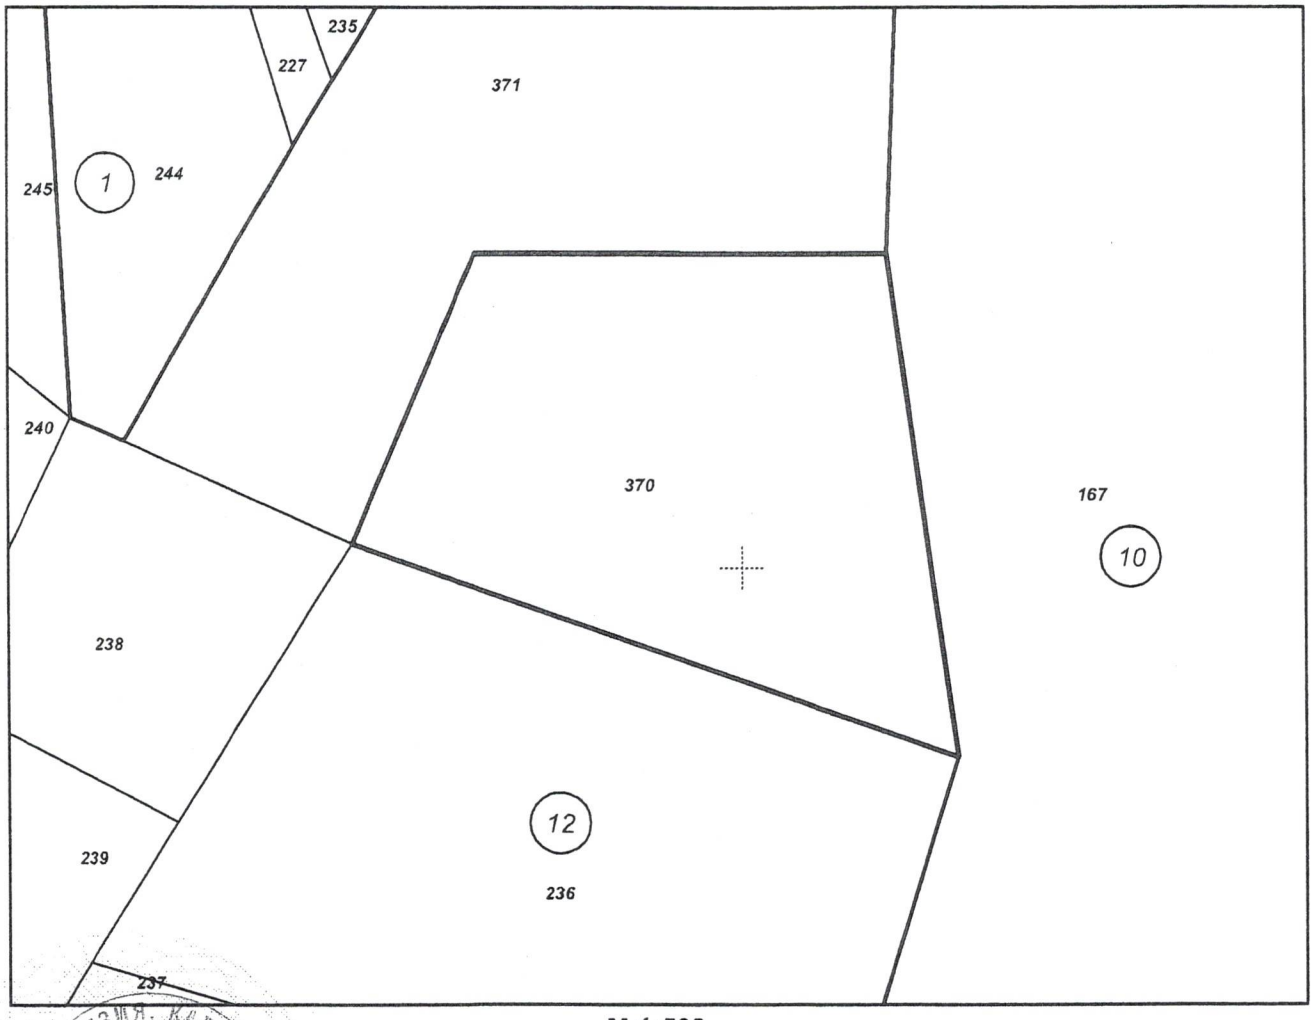

М 1:500

Скица **№ 15-40804-16.01.2024 г.** издадена въз основа на заявление с входящ **№ 01-24790-16.01.2024 г.**

.....
Николай Велев Дочев ОСЗ-Кирково

Подписан с квалифициран електронен печат Geodesy Cartography and Cadastre Agency, E
DN: C=BG, L=Sofia, O=Geodesy Cartography and Cadastre Agency, OID.2.5.4.97=NTRBG-130362903, CN=Geodesy Cartography and Cadastre Agency

София 1618, ул.Пенчо Славейков №9
тел: 02/958 4740, факс: 02/953 01 49
ACAD@CADASTRE.BG, WWW.CADASTRE.BG

Предишен идентификатор: **няма**
Номер по предходен план: **012370**
Съседи: **22928.12.238, 22928.12.236, 22928.10.167, 22928.12.371**

Собственици по данни от КРНИ:
1. **Земи по чл.19 от ЗСПЗЗ**
Няма данни за идеалните части
Няма документ за собственост

Носители на други вещни права по данни от КРНИ:
няма данни

Сгради, които попадат върху имота
няма данни за сгради


Скица **№ 15-40804-16.01.2024 г.** издадена въз основа на заявление с входящ **№ 01-24790-16.01.2024 г.**

.....
Николай Велев Дочев ОСЗ-Кирково

ГЕОДЕЗИЧЕСКО ЗАСНЕМАНЕ

Координатна система БГС2005

на поземлен имот в м-т Харманлъка
с.Домище, общ.Кирково, обл.Кърджали

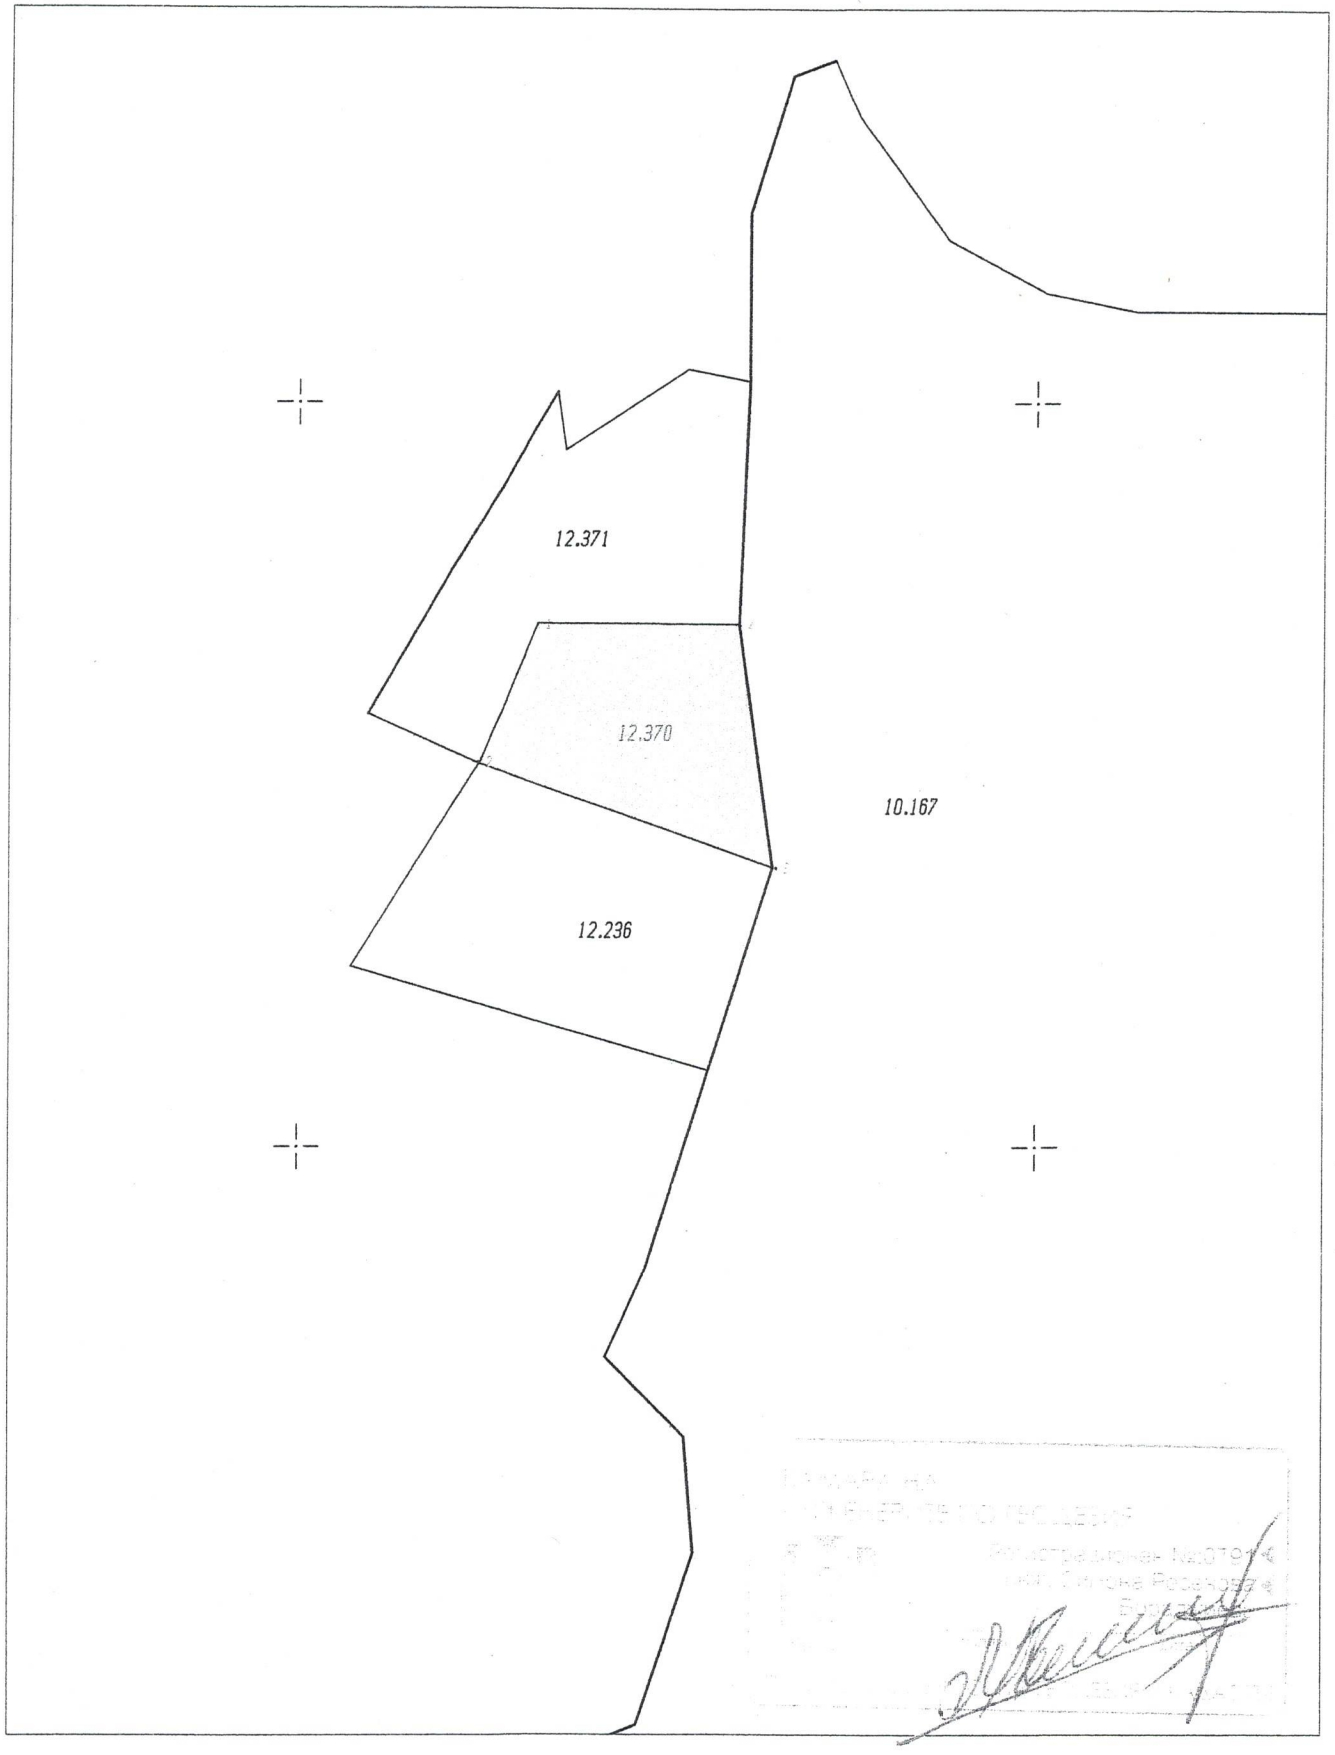

Възложител:

Шевкет Махмудов

Изработил: инж. С. Бораджиева

1:1000


1 cm от картата = 10 m от местността

Сравнителна таблица за точност на подробните точки от границата на ПИ 03825.9.198

№	Координати в КК		№	Измерени координати		ΔS	ΔSдоп	ΔSдоп-ΔS
	X^0	Y^0		X	Y			
1	4579270.41	489232.67	1	4579270.39	489232.60	0.08	1.2	-1.12
2	4579251.53	489224.52	2	4579251.75	489224.40	0.25	1.2	-0.95
3	4579237.68	489264.18	3	4579237.56	489264.63	0.46	1.2	-0.74
4	4579270.40	489259.57	4	4579270.25	489259.71	0.20	1.2	-1.00

Извод:


Разликите между измерени координати на точките и тези от КК са в допустимите граници, от което следва, че заснетия ПИ подлежащ на възстановяване е идентичен с ПИ от КККР на з-ще с. Домище

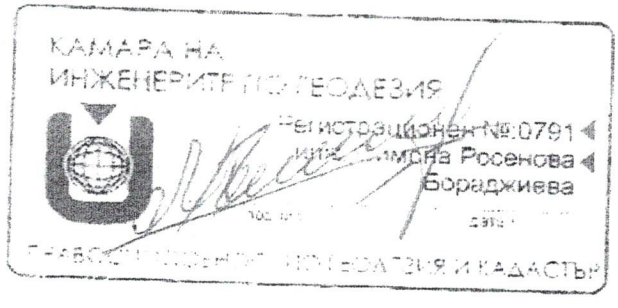

GNSS измервания

GNSS RTK Система Hi-Target V200

№	X БГС2005г.	Y БГС2005г.	H Елепс.	ЩокН	Позиция Ант	Тип Антена	Време	Уср.	σN	σE	σZ	Статус	HRMS	VRMS	Сат.	PDOP	VDOP	HDOP	Местно Време
1	4579253.981	489222.207	483.470	2.00	Щок (Р)	Hi-Target:V200	0:00:20	20	0.0151	0.0146	0.0158	RTK Fix	0.0210	0.0158	35	1.6000	1.40	0.8000	5.1.2024
2	4579265.845	489229.939	484.266	2.00	Щок (Р)	Hi-Target:V200	0:00:20	20	0.0178	0.0173	0.0170	RTK Fix	0.0248	0.0170	37	1.3000	1.10	0.7000	5.1.2024
3	4579253.072	489260.155	471.799	2.00	Щок (Р)	Hi-Target:V200	0:00:20	20	0.0163	0.0161	0.0162	RTK Fix	0.0229	0.0162	36	1.5000	1.30	0.8000	5.1.2024
4	4579236.586	489261.180	471.812	2.00	Щок (Р)	Hi-Target:V200	0:00:20	20	0.0090	0.0090	0.0200	RTK Fix	0.0127	0.0200	34	1.4000	1.20	0.7000	5.1.2024
5	4579235.217	489260.973	471.968	2.00	Щок (Р)	Hi-Target:V200	0:00:20	20	0.0161	0.0155	0.0171	RTK Fix	0.0224	0.0171	35	1.4000	1.20	0.7000	5.1.2024
6	4579240.567	489244.413	477.618	2.00	Щок (Р)	Hi-Target:V200	0:00:20	20	0.0188	0.0182	0.0174	RTK Fix	0.0262	0.0174	35	1.5000	1.30	0.7000	5.1.2024
7	4579246.216	489232.304	480.377	2.00	Щок (Р)	Hi-Target:V200	0:00:20	20	0.0179	0.0174	0.0171	RTK Fix	0.0250	0.0171	35	1.3000	1.10	0.7000	5.1.2024

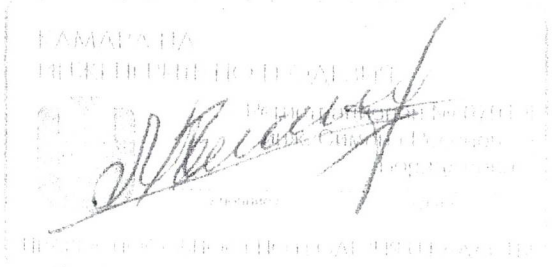

УДОСТОВЕРЕНИЕ

ЗА ОЦЕНКА НА СЪОТВЕТСТВИЕ

№ 017/2022

на ГНСС инфраструктурна мрежа „ГЕОВАРА”,
собственост на „ГЕОВАРА” ООД, оператор „ГЕОВАРА” ООД,

отговаряща на изискванията съгласно Инструкция № РД-02-20-25/2011 г. за определяне на геодезически точки с помощта на глобални навигационни спътникови системи

Срок на валидност - до юли 2024

АГЕНЦИЯ ПО ГЕОДЕЗИЯ, КАРТОГРАФИЯ И КАДАСТЪР

Изпълнителен директор:
инж. ВИОЛЕТА КОРИТАРОВА